



SCHEMAT OSIEDLA



RZUT KONDYGNACJI

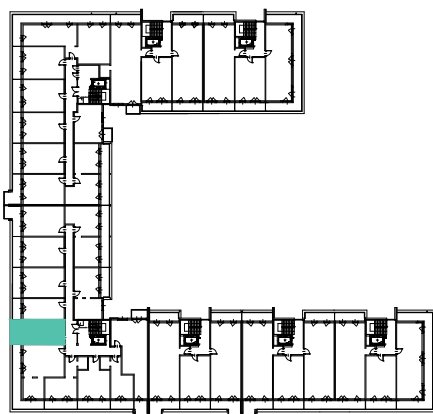

mieszkanie nr	6-113
typ lokalu	A-12
budynek nr	6
kondygnacja	3 PIĘTRO
liczba pokoi	1
pow. użytkowa	31,42 m ²
pow. tarasu	7,06 m ²

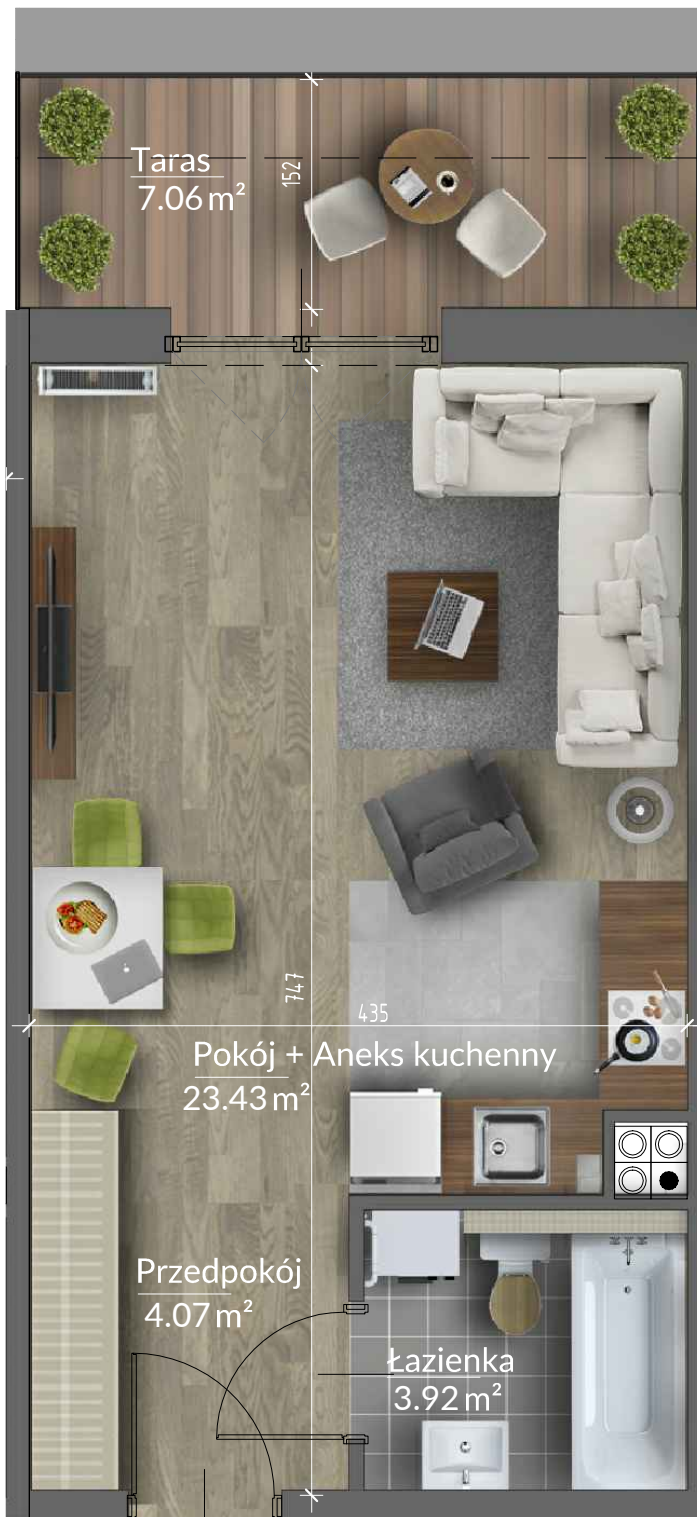

Wszystkie wymiary podane są w stanie surowym. Powierzchnie obliczane są według normy PN-ISO 9836.

