



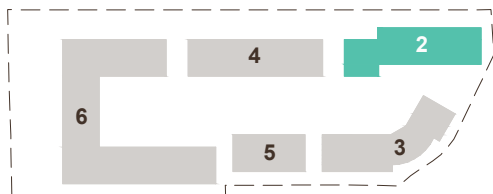

SCHEMAT OSIEDLA

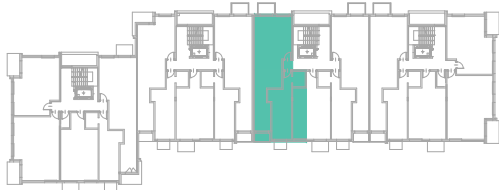

RZUT KONDYGNACJI



typ lokalu

D-13 (WERSJA ALTERNATYWNA -

- POŁĄCZENIE MIESZKAŃ C-04A ORAZ B-V5)

budynek nr

2

kondygnacja

PARTER, 1 PIĘTRO, 2 PIĘTRO, 3 PIĘTRO

liczba pokoi


4

pow. użytkowa

115,83 M²

pow. balkonów

9,92 M²

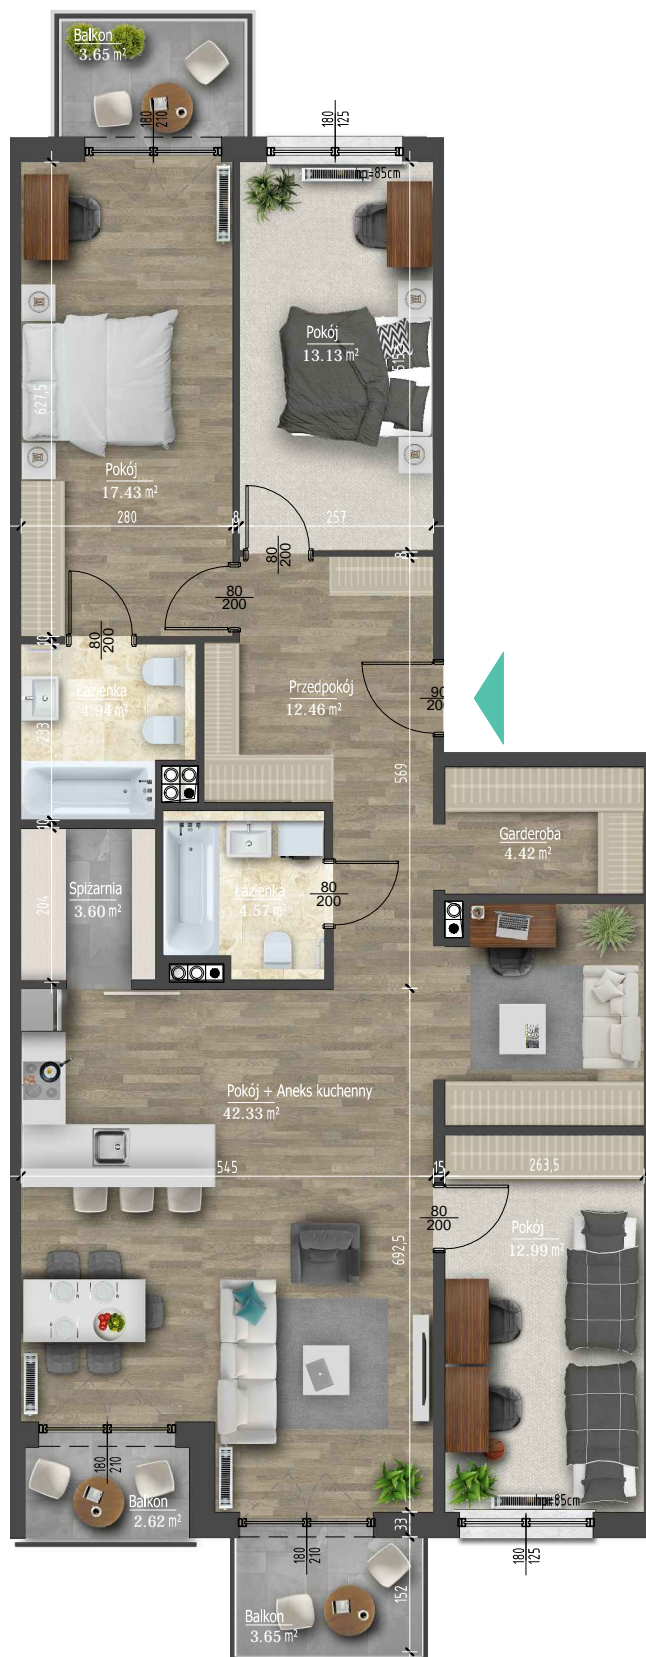

Wszystkie wymiary podane są w stanie surowym. Powierzchnie obliczane są według normy PN-ISO 9836.

