




SCHEMAT OSIEDLA

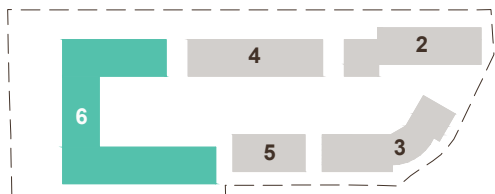

RZUT KONDYGNACJI

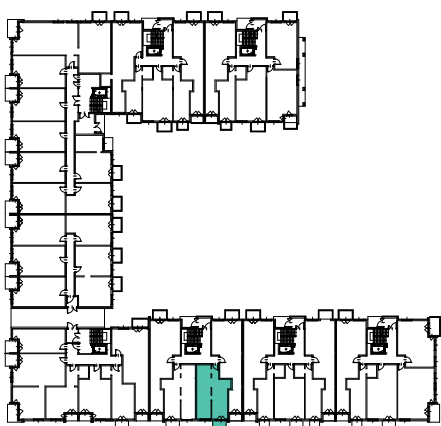

mieszkanie nr	6-121
typ lokalu	B-V5
budynek nr	6
kondygnacja	PARTER
liczba pokoi	2
pow. użytkowa	49,83 M ²
pow. tarasu	3,65 M ²
pow. ogrodu	35,62 M ²

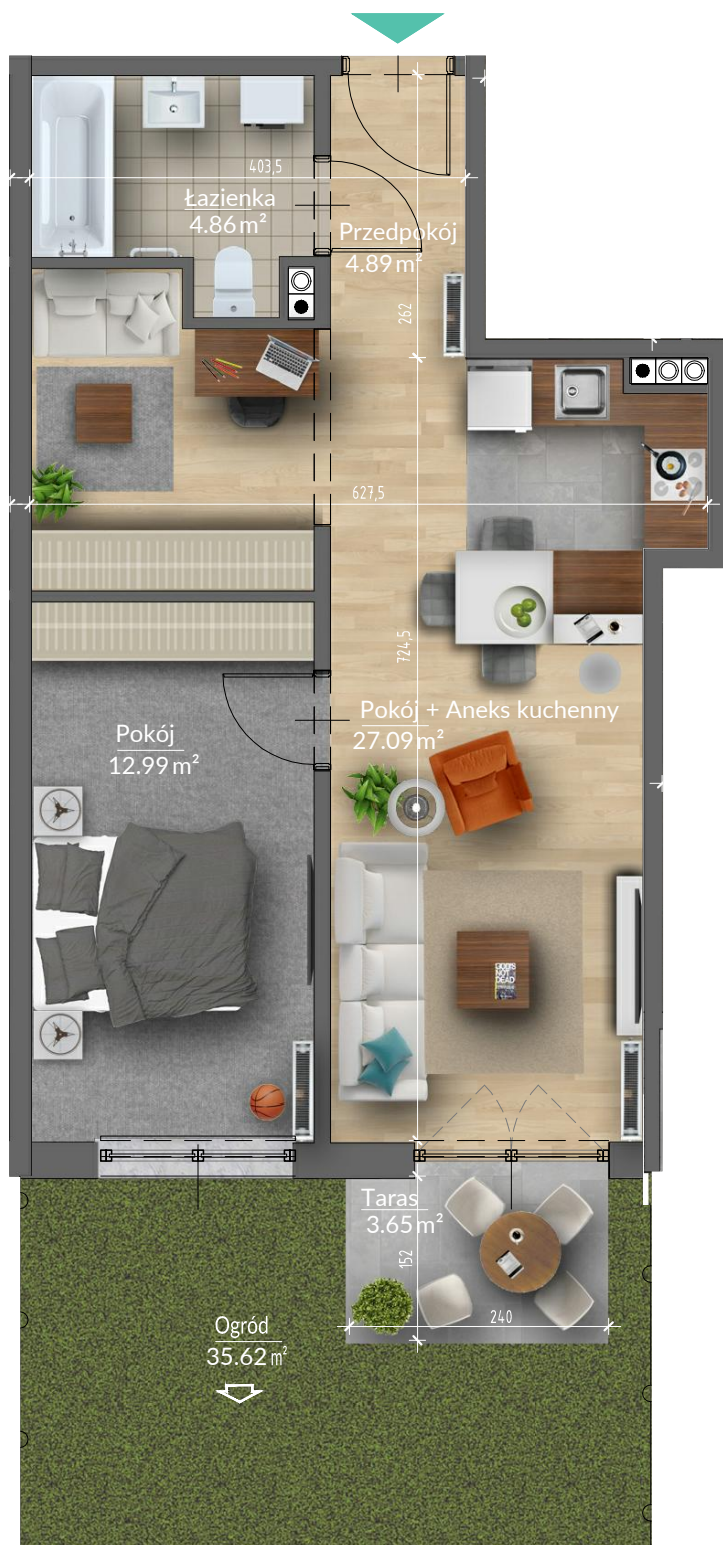

Wszystkie wymiary podane są w stanie surowym. Powierzchnie obliczane są według normy PN-ISO 9836.

